
Signature Not Verified
Digitally signed by Theodoros Moumouris
Date: 2010.11.22 12:10:41 EET
Reason: Signed PDF (embedded)
Location: Athens, Ethniko Typografio

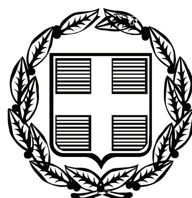

ΕΦΗΜΕΡΙΣ ΤΗΣ ΚΥΒΕΡΝΗΣΕΩΣ

ΤΗΣ ΕΛΛΗΝΙΚΗΣ ΔΗΜΟΚΡΑΤΙΑΣ

ΤΕΥΧΟΣ ΤΕΤΑΡΤΟ **Αρ. Φύλλου 613**

12 Νοεμβρίου 2010

ΑΠΟΦΑΣΕΙΣ

Αριθμ. 47664/4609

Επικύρωση καθορισμού οριογραμμών τμήματος του ανατολικού χειμάρρου στον οικισμό Μεσορόπης του Δήμου Πιερέων του Νομού Καβάλας.

Η ΓΕΝΙΚΗ ΓΡΑΜΜΑΤΕΑΣ ΠΕΡΙΦΕΡΕΙΑΣ
ΑΝΑΤΟΛΙΚΗΣ ΜΑΚΕΔΟΝΙΑΣ - ΘΡΑΚΗΣ

Έχοντας υπόψη:

1. Τις διατάξεις του άρθρου 5 του ν. 3010/02 (ΦΕΚ 91/Α΄) «Εναρμόνιση του Ν. 1650/1986 με τις Οδηγίες 97/11 Ε.Ε. και 96/61 Ε.Ε., διαδικασία οριοθέτησης και ρυθμίσεις θεμάτων για τα υδατορέματα και άλλες διατάξεις».

2. Την υπ' αριθμ. 3046/304/89 (ΦΕΚ 59Δ΄/3.2.89) απόφαση του Αναπληρωτή Υπουργού Περιβάλλοντος Χωροταξίας και Δημοσίων Έργων, «Κτιριοδομικός Κανονισμός» και ειδικότερα τις διατάξεις του άρθρου 6 αυτού, σχετικά με τη δόμηση κοντά σε ρέματα, όπως ισχύει σήμερα.

3. Τις διατάξεις του ν. 2853/16.7.1922 (ΦΕΚ Α΄ 116) «Περί υδραυλικών εν γένει έργων και αστυνομεύσεως των Δημοσίων Υδάτων», όπως αυτές τροποποιήθηκαν με τις αντίστοιχες του ν.δ. 10/29.12.1923 και κωδικοποιήθηκαν από τις διατάξεις του π.δ. 18/21.3.1924.

4. Την αριθμ. 2439/16-04-2009 (ΦΕΚ 839Β΄/06-05-2009) Απόφαση του Γενικού Γραμματέα Περιφέρειας Α.Μ.-Θ. «Εξουσιοδότηση προς υπογραφή «Με εντολή Γενικού Γραμματέα» αποφάσεων, εγγράφων και άλλων πράξεων στον Γενικό Διευθυντή στους Προϊσταμένους Διευθύνσεων, Τμημάτων και Γραφείων των Υπηρεσιών της Περιφέρειας Ανατολικής Μακεδονίας και Θράκης».

5. Το υπ. αριθμ. 07/3298/23-08-2010 (α.π. ΔΙ.ΠΕ.ΧΩ. 47664/4609/25-08-10) έγγραφο της Δ/νσης Τεχνικών Υπηρεσιών του Νομαρχιακού Διαμερίσματος Καβάλας, με το οποίο κατατέθηκε στην Υπηρεσία μας η ελεγμένη και θεωρημένη μελέτη από την Δ/νση Τεχνικών Υπηρεσιών του Νομαρχιακού Διαμερίσματος Καβάλας για την οριοθέτηση τμήματος του ανατολικού χειμάρρου στον οικισμό Μεσορόπης του Δήμου Πιερέων, στο Ν. Καβάλας.

6. Το απόσπασμα από το αριθμ. 9/2010 Πρακτικό συνεδρίασης του Δημοτικού Συμβουλίου του Δήμου Πιερέων, στο οποίο περιλαμβάνεται η Απόφαση αριθμ. 104/2010 με την οποία το ΔΣ αποφασίζει ομόφωνα ότι γνωμοδοτεί θετικά σε ότι αφορά τον καθορισμό των οριογραμμών τμήματος του ανατολικού χειμάρρου του οικισμού Μεσορόπης του Δήμου Πιερέων, στο Ν. Καβάλας.

7. Τη Μελέτη για την οριοθέτηση του τμήματος του ανατολικού χειμάρρου στον οικισμό Μεσορόπης, σε μήκος 1495μ., (που συντάχθηκε από την Διπλωματούχο Πολιτικό Μηχανικό Ερατώ Μαλλίδου, τον Αύγουστο του 2010) καθώς και την οριζοντιογραφία που τη συνοδεύει, όπως ελέγχθηκαν και θεωρήθηκαν από την Δ/νση Τεχνικών Υπηρεσιών του Νομαρχιακού Διαμερίσματος Καβάλας (την 12-8-2010) ως προς τον καθορισμό των οριογραμμών του χειμάρρου και από τα οποία προκύπτει ότι οι προτεινόμενες οριογραμμές ανταποκρίνονται σε πλημμυρική παροχή για περίοδο επαναφοράς Τ=100 έτη.

8. Την υπ' αριθμ. πρωτ. 60042/6706/01-11-2010 απόφαση της Γενικής Γραμματέως Περιφέρειας Ανατολικής Μακεδονίας - Θράκης, με την οποία ορίζεται ως αναπληρώτρια Προϊσταμένη της Δ/νσης ΠΕΧΩ Περιφέρειας Α.Μ.Θ. η Ρίζου Λαμπρινή του Γεωργίου, υπάλληλος του κλάδου ΠΕ Μηχανικών με Α΄ βαθμό, αποφασίζουμε:

Επικυρώνουμε τις καθορισθείσες οριογραμμές του τμήματος του ανατολικού χειμάρρου στον οικισμό Μεσορόπης του Δήμου Πιερέων, στο Ν. Καβάλας σε μήκος 1495μ., όπως αποτυπώνεται στην οριζοντιογραφία της περιοχής οριοθέτησης (Αριθμός Σχεδίου: 0.2), κλίμακας 1:1000 της Διπλωματούχου Αγρονόμου και Τοπογράφου Μηχανικού Μαρίας Π. Κωνσταντινίδου και σύμφωνα με τη Μελέτη Οριοθέτησης που κατατέθηκε στην Υπηρεσία μας, όπως αυτή ελέγχθηκε και θεωρήθηκε από την Δ/νση Τεχνικών Υπηρεσιών του Νομαρχιακού Διαμερίσματος Καβάλας.

Από τις διατάξεις της παρούσας δεν προκύπτουν δαπάνες οι οποίες να βαρύνουν τον κρατικό προϋπολογισμό.

Η ισχύς της παρούσας αρχίζει από την ανωτέρω δημοσίευση.

Η απόφαση αυτή μαζί με το συνημμένο διάγραμμα να δημοσιευθεί στην Εφημερίδα της Κυβερνήσεως.

Κομοτηνή, 22 Οκτωβρίου 2010

Με εντολή Γενικής Γραμματέως Περιφέρειας
Η Αναπληρώτρια Προϊσταμένη Δ/νσης ΠΕ.ΧΩ
ΛΑΜΠΡΙΝΗ ΡΙΖΟΥ

ΕΛΛΗΝΙΚΗ ΔΗΜΟΚΡΑΤΙΑ
ΝΟΜΑΡΧΙΑΚΗ ΑΥΤΟΔΙΟΙΚΗΣΗ ΔΡΑΜΑΣ - ΚΑΒΑΛΑΣ - ΞΑΝΘΗΣ
ΝΟΜΑΡΧΙΑΚΟ ΔΙΑΜΕΡΙΣΜΑ ΚΑΒΑΛΑΣ

ΦΟΡΕΑΣ	Έργο	Θέση
ΔΗΜΟΣ ΠΙΕΡΕΩΝ	ΚΑΘΟΡΙΣΜΟΣ ΟΡΙΩΝ ΧΕΙΜΑΡΡΟΥ ΟΙΚΙΣΜΟΥ ΜΕΣΟΡΟΠΗΣ	ΟΙΚΙΣΜΟΣ ΜΕΣΟΡΟΠΗΣ Δ.Δ ΜΕΣΟΡΟΠΗΣ Δ. ΠΙΕΡΕΩΝ

Αριθμός	Κλίμακα	Θέμα
Ο.2	ΚΛΙΜΑΚΑ: 1:1000	ΤΟΠΟΓΡΑΦΙΚΟ ΔΙΑΓΡΑΜΜΑ ΑΝΑΤΟΛΙΚΟΥ ΧΕΙΜΑΡΡΟΥ ΜΕΣΟΡΟΠΗΣ

Ο Συντάξας την υδρολογική- υδραυλική μελέτη	Ο Συντάξας την τοπογραφική αποτύπωση
ΚΑΒΑΛΑ 11/08/2010 ΕΡΑΤΩ Μ. ΜΑΛΛΙΔΟΥ ΔΙΠΛ. ΠΟΛΙΤΙΚΟΣ ΜΗΧΑΝΙΚΟΣ ΑΠΟΦ. ΠΟΛΥΤΕΧΝ. ΣΧΟΛΗΣ ΠΑΝΕΠ. ΠΑΤΡΩΝ Μέλος Τ.Ε.Ε. Αριθμός Μητρώου 60339 Ομονοίας 38 ΚΑΒΑΛΑ - Τηλ. 2510.247052 Α.Φ.Μ. 045429881 - Δ.Ο.Υ. Α' ΚΑΒΑΛΑΣ ΕΡΑΤΩ ΜΑΛΛΙΔΟΥ Πολιτικός Μηχανικός	ΚΑΒΑΛΑ 11/08/2010 ΜΑΡΙΑ Π. ΚΩΝΣΤΑΝΤΙΝΙΔΟΥ ΑΓΡΟΝΟΜΟΣ & ΤΟΠΟΓΡΑΦΟΣ ΜΗΧΑΝΙΚΟΣ ΔΙΠΛΩΜΑΤΟΥΧΟΣ ΑΠΘ ΜΕΛΟΣ Τ.Ε.Ε. ΑΡΙΘ. ΜΗΤΡΩΟΥ 53174 ΔΑΓΚΛΗ 10 ΚΑΒΑΛΑ ΤΗΛ. 2510 227471 ΜΑΡΙΑ ΚΩΝΣΤΑΝΤΙΝΙΔΟΥ Τοπογράφος Μηχανικός

ΕΛΕΓΧΘΗΚΕ
Ο επιβλέπων μηχανικός
ΜΟΥΣΘΕΝΗ 12/08/2010

ΟΔΥΣΣΕΑΣ ΠΑΠΑΔΟΠΟΥΛΟΣ
Πολιτικός Μηχανικός

ΘΕΩΡΗΘΗΚΕ
Ο Προϊστάμενος Τεχνικής Υπηρεσίας
Δήμου ΠΙΕΡΕΩΝ
ΚΑΒΑΛΑ 17/8/2010

ΕΥΑΓΓΕΛΟΣ ΣΤΑΓΚΟΣ
Μηχανολόγος Μηχανικός

ΕΛΕΓΧΘΗΚΕ
ΚΑΒΑΛΑ 12/08/2010

ΓΕΩΡΓΙΟΣ ΓΕΩΡΓΟΥΛΙΑΣ
Τοπογράφος Μηχανικός

Η Προϊσταμένη
τμήματος Μελετών
ΚΑΒΑΛΑ 12/08/2010

ΑΥΡΑ ΒΑΣΙΛΕΙΟΥ
Αρχ. Μηχ/κός


ΘΕΩΡΗΘΗΚΕ
Ο Προϊστάμενος Δ.Τ.Υ. Ν.ΚΑΒΑΛΑΣ
ΚΑΒΑΛΑ 12/08/2010


ΘΩΜΑΣ ΚΑΡΑΒΑΣ
Τοπογράφος Μηχανικός

ΘΕΩΡΗΣΗ 18/8/2010
Συνοδεύει την υπ. αριθμ. .... απόφαση του Δημοτικού Συμβουλίου Δήμου ΠΙΕΡΕΩΝ
Ο Δήμαρχος

ΞΟΥΛΟΓΗΣ Γ. ΒΑΣΙΛΕΙΟΣ
ΔΗΜΑΡΧΟΣ ΠΙΕΡΕΩΝ


ΕΘΝΙΚΟ ΤΥΠΟΓΡΑΦΕΙΟ
Για τεχνικούς λόγους στο σχεδιάγραμμα, έγινε σμίκρυνση, κατά ποσοστό 36%

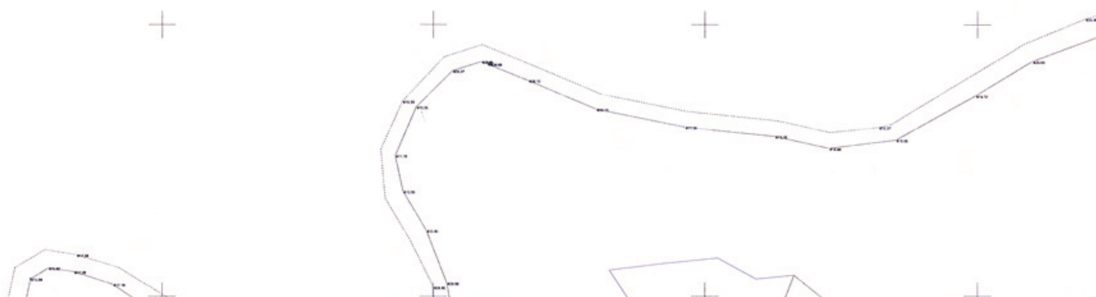

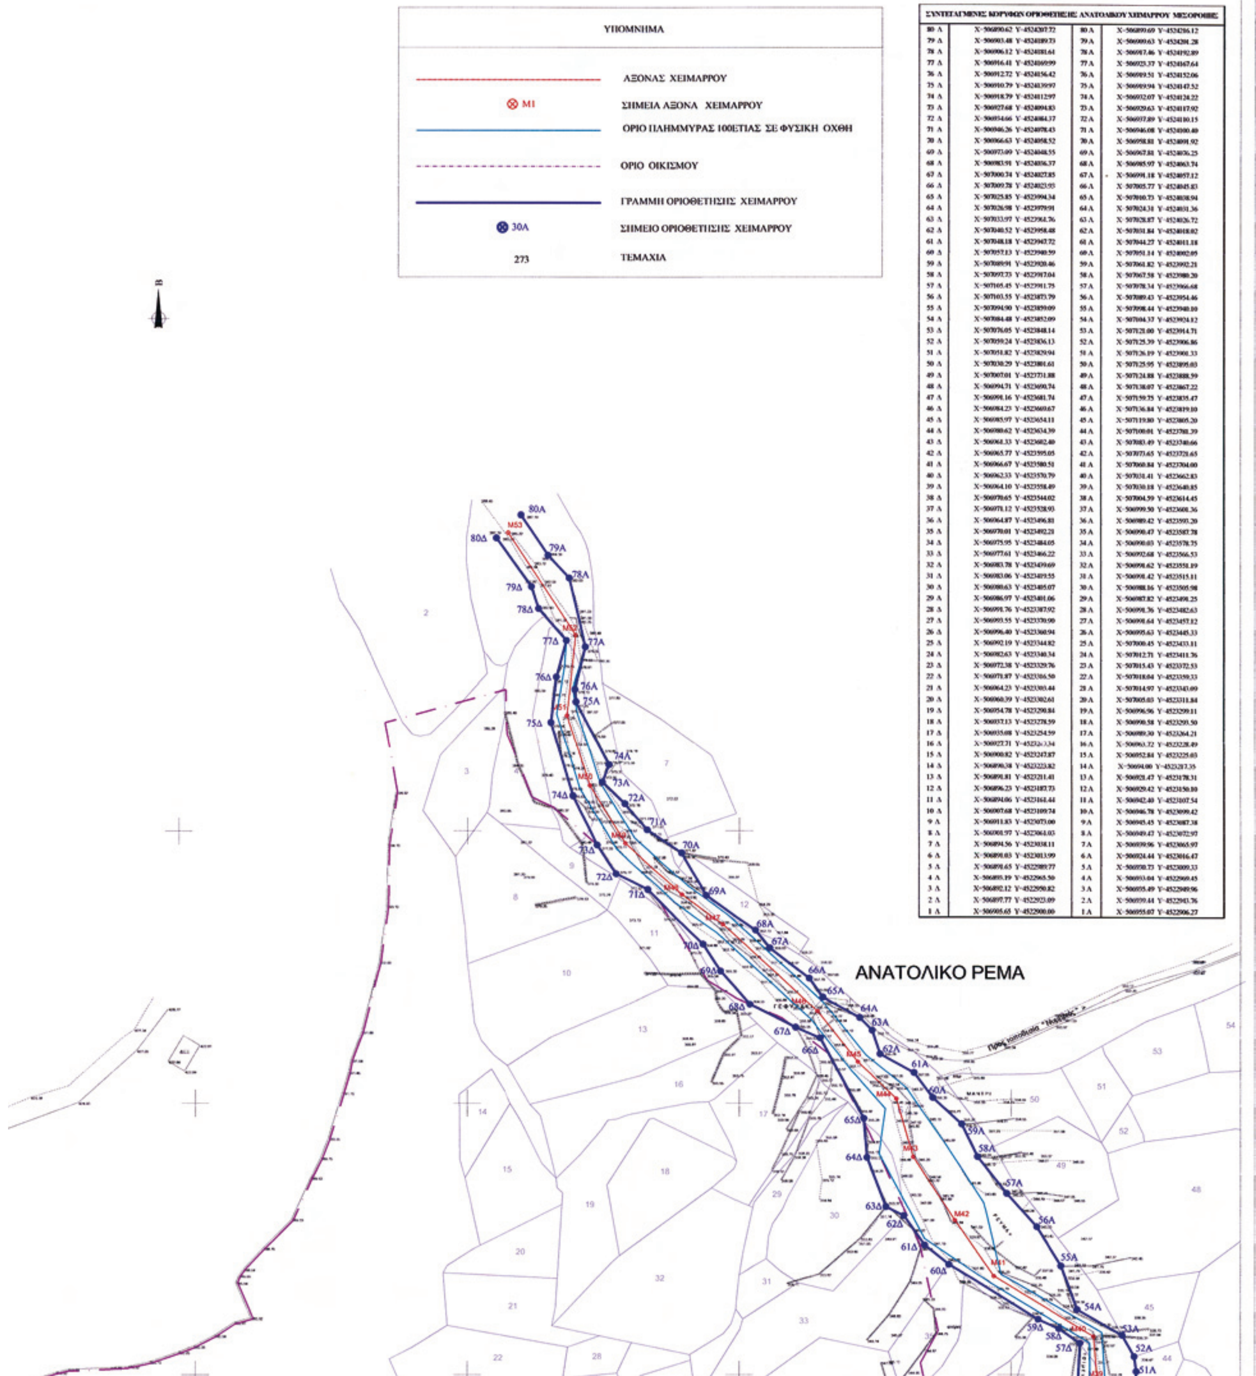


ΣΥΝΤΕΤΑΓΜΕΝΕΣ ΚΟΡΥΦΩΝ ΟΡΙΟΘΕΤΗΣΗΣ ΑΝΑΤΟΛΙΚΟΥ ΧΕΙΜΑΡΡΟΥ ΜΕΣΟΡΟΠΗΣ


80 Δ	X=506890.62 Y=4524207.72	80 Α	X=506899.69 Y=4524206.12
79 Δ	X=506903.48 Y=4524189.73	79 Α	X=506909.63 Y=4524201.28
78 Δ	X=506906.12 Y=4524181.64	78 Α	X=506917.46 Y=4524192.89
77 Δ	X=506916.41 Y=4524169.99	77 Α	X=506925.37 Y=4524167.64
76 Δ	X=506912.72 Y=4524156.42	76 Α	X=506919.51 Y=4524152.06
75 Δ	X=506910.79 Y=4524139.97	75 Α	X=506919.94 Y=4524147.52
74 Δ	X=506918.79 Y=4524112.97	74 Α	X=506932.07 Y=4524124.22
73 Δ	X=506927.68 Y=4524094.83	73 Α	X=506929.63 Y=4524117.92
72 Δ	X=506934.66 Y=4524084.17	72 Α	X=506937.89 Y=4524100.15
71 Δ	X=506946.26 Y=4524078.43	71 Α	X=506946.08 Y=4524100.40
70 Δ	X=506966.63 Y=4524058.52	70 Α	X=506958.81 Y=4524091.92
69 Δ	X=506973.09 Y=4524048.55	69 Α	X=506967.81 Y=4524076.25
68 Δ	X=506983.91 Y=4524036.37	68 Α	X=506985.97 Y=4524063.74
67 Δ	X=507000.74 Y=4524027.85	67 Α	X=506991.18 Y=4524057.12
66 Δ	X=507009.78 Y=4524023.93	66 Α	X=507005.77 Y=4524045.83
65 Δ	X=507025.85 Y=4523994.34	65 Α	X=507010.73 Y=4524038.94
64 Δ	X=507026.98 Y=4523979.91	64 Α	X=507024.31 Y=4524031.36
63 Δ	X=507033.97 Y=4523964.76	63 Α	X=507028.87 Y=4524026.72
62 Δ	X=507040.52 Y=4523958.48	62 Α	X=507031.84 Y=4524018.02
61 Δ	X=507048.18 Y=4523943.72	61 Α	X=507044.27 Y=4524011.18
60 Δ	X=507057.13 Y=4523940.59	60 Α	X=507051.14 Y=4524002.05
59 Δ	X=507089.91 Y=4523920.46	59 Α	X=507061.82 Y=4523992.21
58 Δ	X=507097.73 Y=4523917.04	58 Α	X=507067.58 Y=4523980.20
57 Δ	X=507105.45 Y=4523911.75	57 Α	X=507078.34 Y=4523966.68
56 Δ	X=507103.55 Y=4523873.79	56 Α	X=507089.43 Y=4523954.46
55 Δ	X=507094.90 Y=4523859.09	55 Α	X=507098.44 Y=4523940.10
54 Δ	X=507084.48 Y=4523852.09	54 Α	X=507104.37 Y=4523924.12
53 Δ	X=507076.05 Y=4523848.14	53 Α	X=507121.00 Y=4523914.71
52 Δ	X=507059.24 Y=4523836.13	52 Α	X=507125.39 Y=4523906.86
51 Δ	X=507051.82 Y=4523829.94	51 Α	X=507126.19 Y=4523900.33
50 Δ	X=507030.29 Y=4523801.61	50 Α	X=507125.95 Y=4523895.03
49 Δ	X=507007.01 Y=4523731.88	49 Α	X=507124.88 Y=4523888.59
48 Δ	X=506994.71 Y=4523690.74	48 Α	X=507138.07 Y=4523867.22
47 Δ	X=506991.16 Y=4523681.74	47 Α	X=507159.75 Y=4523835.47
46 Δ	X=506984.23 Y=4523660.67	46 Α	X=507136.84 Y=4523819.10
45 Δ	X=506985.97 Y=4523654.11	45 Α	X=507119.80 Y=4523805.20
44 Δ	X=506980.62 Y=4523634.39	44 Α	X=507100.01 Y=4523781.39
43 Δ	X=506961.33 Y=4523602.40	43 Α	X=507083.49 Y=4523740.66
42 Δ	X=506965.77 Y=4523595.05	42 Α	X=507073.65 Y=4523721.65
41 Δ	X=506966.67 Y=4523580.51	41 Α	X=507060.84 Y=4523704.00
40 Δ	X=506962.33 Y=4523570.79	40 Α	X=507031.41 Y=4523662.83
39 Δ	X=506964.10 Y=4523558.49	39 Α	X=507030.18 Y=4523640.85
38 Δ	X=506970.65 Y=4523544.02	38 Α	X=507004.59 Y=4523614.45
37 Δ	X=506971.12 Y=4523528.93	37 Α	X=506999.50 Y=4523601.36
36 Δ	X=506964.87 Y=4523496.81	36 Α	X=506989.42 Y=4523593.20
35 Δ	X=506970.01 Y=4523492.21	35 Α	X=506990.47 Y=4523587.78
34 Δ	X=506975.95 Y=4523484.05	34 Α	X=506990.03 Y=4523578.35
33 Δ	X=506977.61 Y=4523466.22	33 Α	X=506992.68 Y=4523566.53
32 Δ	X=506983.78 Y=4523479.69	32 Α	X=506998.62 Y=4523551.19
31 Δ	X=506983.06 Y=4523419.55	31 Α	X=506998.42 Y=4523515.11
30 Δ	X=506980.63 Y=4523405.07	30 Α	X=506988.16 Y=4523505.98
29 Δ	X=506986.97 Y=4523401.06	29 Α	X=506987.82 Y=4523498.25
28 Δ	X=506991.76 Y=4523387.92	28 Α	X=506991.76 Y=4523482.63
27 Δ	X=506993.55 Y=4523370.90	27 Α	X=506998.64 Y=4523457.12
26 Δ	X=506996.40 Y=4523360.94	26 Α	X=506995.63 Y=4523445.33
25 Δ	X=506992.19 Y=4523344.82	25 Α	X=507000.45 Y=4523433.11
24 Δ	X=506982.63 Y=4523340.34	24 Α	X=507012.71 Y=4523411.76
23 Δ	X=506972.38 Y=4523329.76	23 Α	X=507015.43 Y=4523372.53
22 Δ	X=506971.87 Y=4523306.50	22 Α	X=507018.04 Y=4523359.33
21 Δ	X=506964.23 Y=4523303.44	21 Α	X=507014.97 Y=4523343.09
20 Δ	X=506960.39 Y=4523302.61	20 Α	X=507005.03 Y=4523311.84
19 Δ	X=506954.78 Y=4523290.84	19 Α	X=506996.96 Y=4523299.11
18 Δ	X=506937.13 Y=4523278.59	18 Α	X=506990.58 Y=4523293.50
17 Δ	X=506935.08 Y=4523254.59	17 Α	X=506989.30 Y=4523264.21
16 Δ	X=506927.71 Y=4523233.34	16 Α	X=506963.72 Y=4523228.49
15 Δ	X=506900.82 Y=4523247.87	15 Α	X=506952.84 Y=4523225.03
14 Δ	X=506890.38 Y=4523223.82	14 Α	X=506914.00 Y=4523217.35
13 Δ	X=506891.81 Y=4523211.41	13 Α	X=506921.47 Y=4523178.31
12 Δ	X=506896.23 Y=4523187.73	12 Α	X=506929.42 Y=4523150.10
11 Δ	X=506894.06 Y=4523161.44	11 Α	X=506942.40 Y=4523107.54
10 Δ	X=506907.68 Y=4523109.74	10 Α	X=506946.78 Y=4523099.42
9 Δ	X=506911.83 Y=4523073.00	9 Α	X=506945.45 Y=4523087.38
8 Δ	X=506901.97 Y=4523061.03	8 Α	X=506949.47 Y=4523072.97
7 Δ	X=506894.56 Y=4523038.11	7 Α	X=506939.96 Y=4523065.97
6 Δ	X=506891.03 Y=4523013.99	6 Α	X=506924.44 Y=4523016.47
5 Δ	X=506891.65 Y=4522989.77	5 Α	X=506930.73 Y=4523009.33
4 Δ	X=506893.19 Y=4522965.50	4 Α	X=506933.04 Y=4522969.45
3 Δ	X=506892.12 Y=4522950.82	3 Α	X=506935.49 Y=4522949.96
2 Δ	X=506897.77 Y=4522923.09	2 Α	X=506939.44 Y=4522943.76
1 Δ	X=506905.65 Y=4522900.00	1 Α	X=506955.07 Y=4522906.27

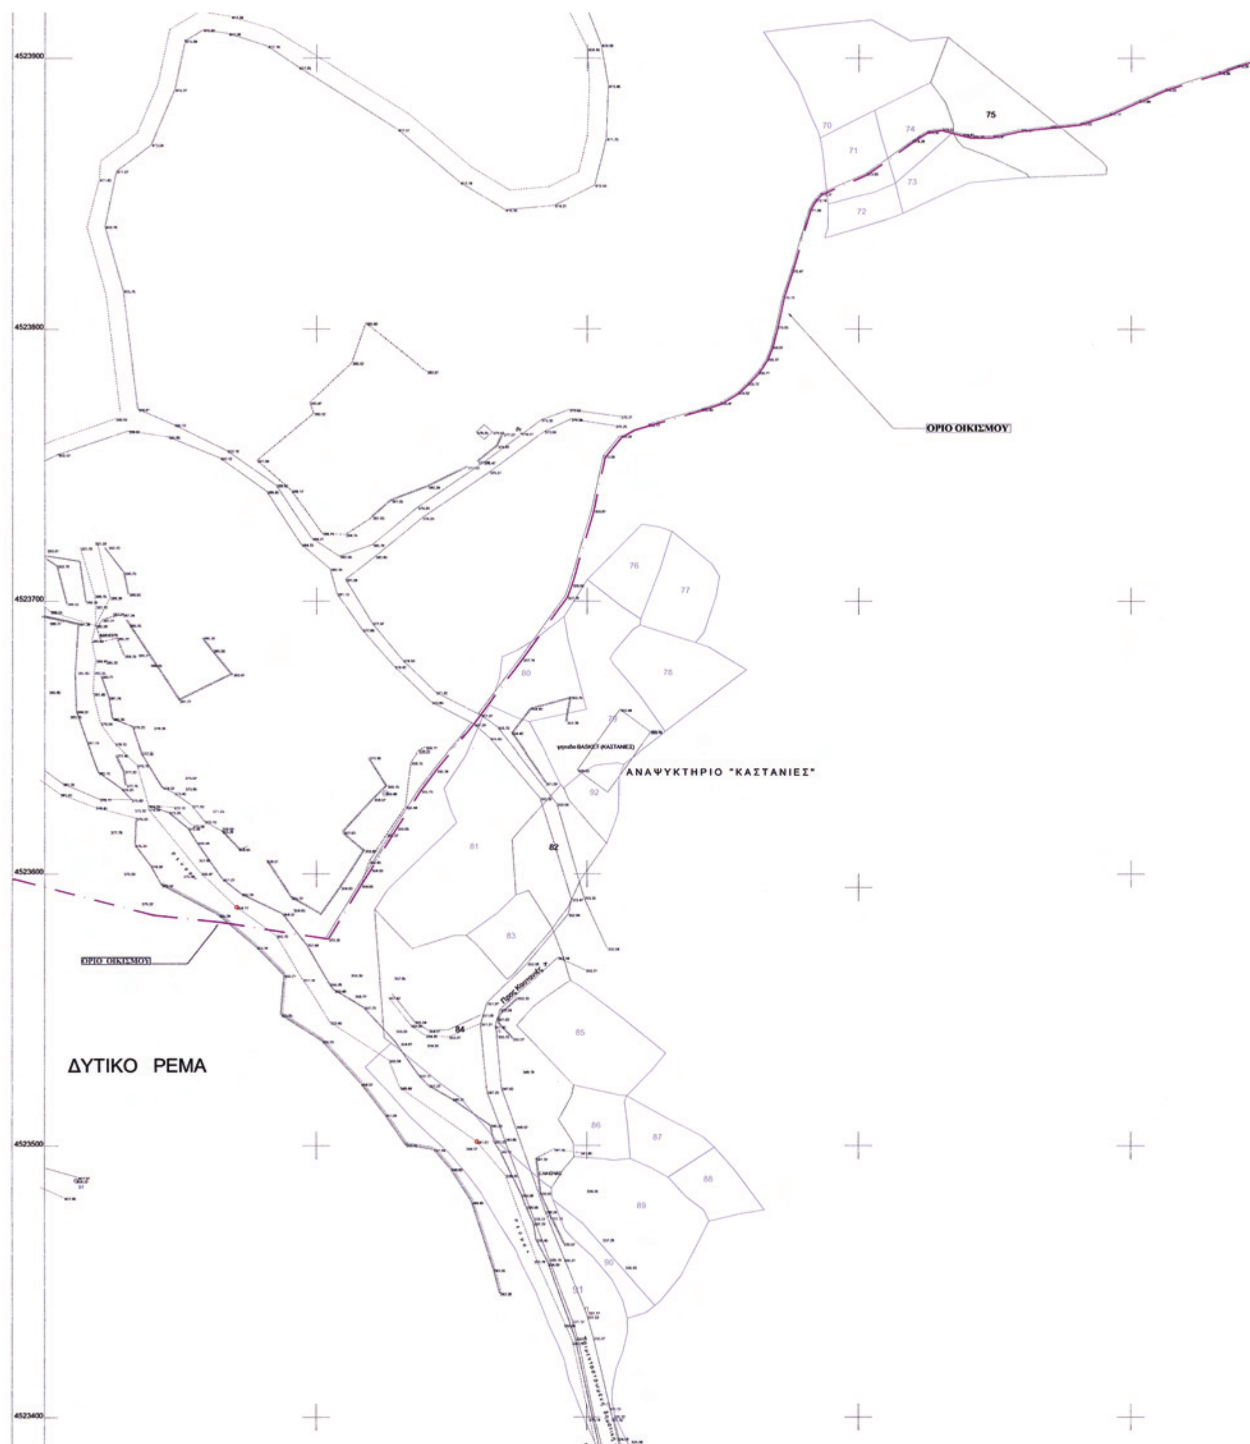

4523900
4523800
4523700
4523600
4523500
4523400
ΟΡΙΟ ΟΙΚΙΣΜΟΥ
ΟΡΙΟ ΟΙΚΙΣΜΟΥ
ΑΝΑΨΥΚΤΗΡΙΟ "ΚΑΣΤΑΝΙΕΣ"
ΔΥΤΙΚΟ ΡΕΜΑ
70
71
72
73
74
75
76
77
78
80
81
82
83
84
85
86
87
88
89
90
91
92


ΓΡΑΜΜΗ ΟΡΙΟΘΕΤΗΣΗΣ
ΟΡΙΟ ΠΛΗΜΜΥΡΑΣ
ΙΡΛΑΝΔΙΚΗ ΔΙΑΒΑΣΗ
ΑΝΑΤΟΛΙΚΟ ΡΕΜΑ
ΠΑΡΑΔΟΣΙΑΚΟ ΤΟΞΩΤΟ ΓΕΦΥΡΙ
ΤΕΤΡΑΠΛΟΣ ΣΩΛΗΝΩΤΟΣ Φ60
ΑΓ. ΚΥΡΙΑΚΗ
ΧΩΡΟΣ ΣΧΟΛΕΙΟΥ

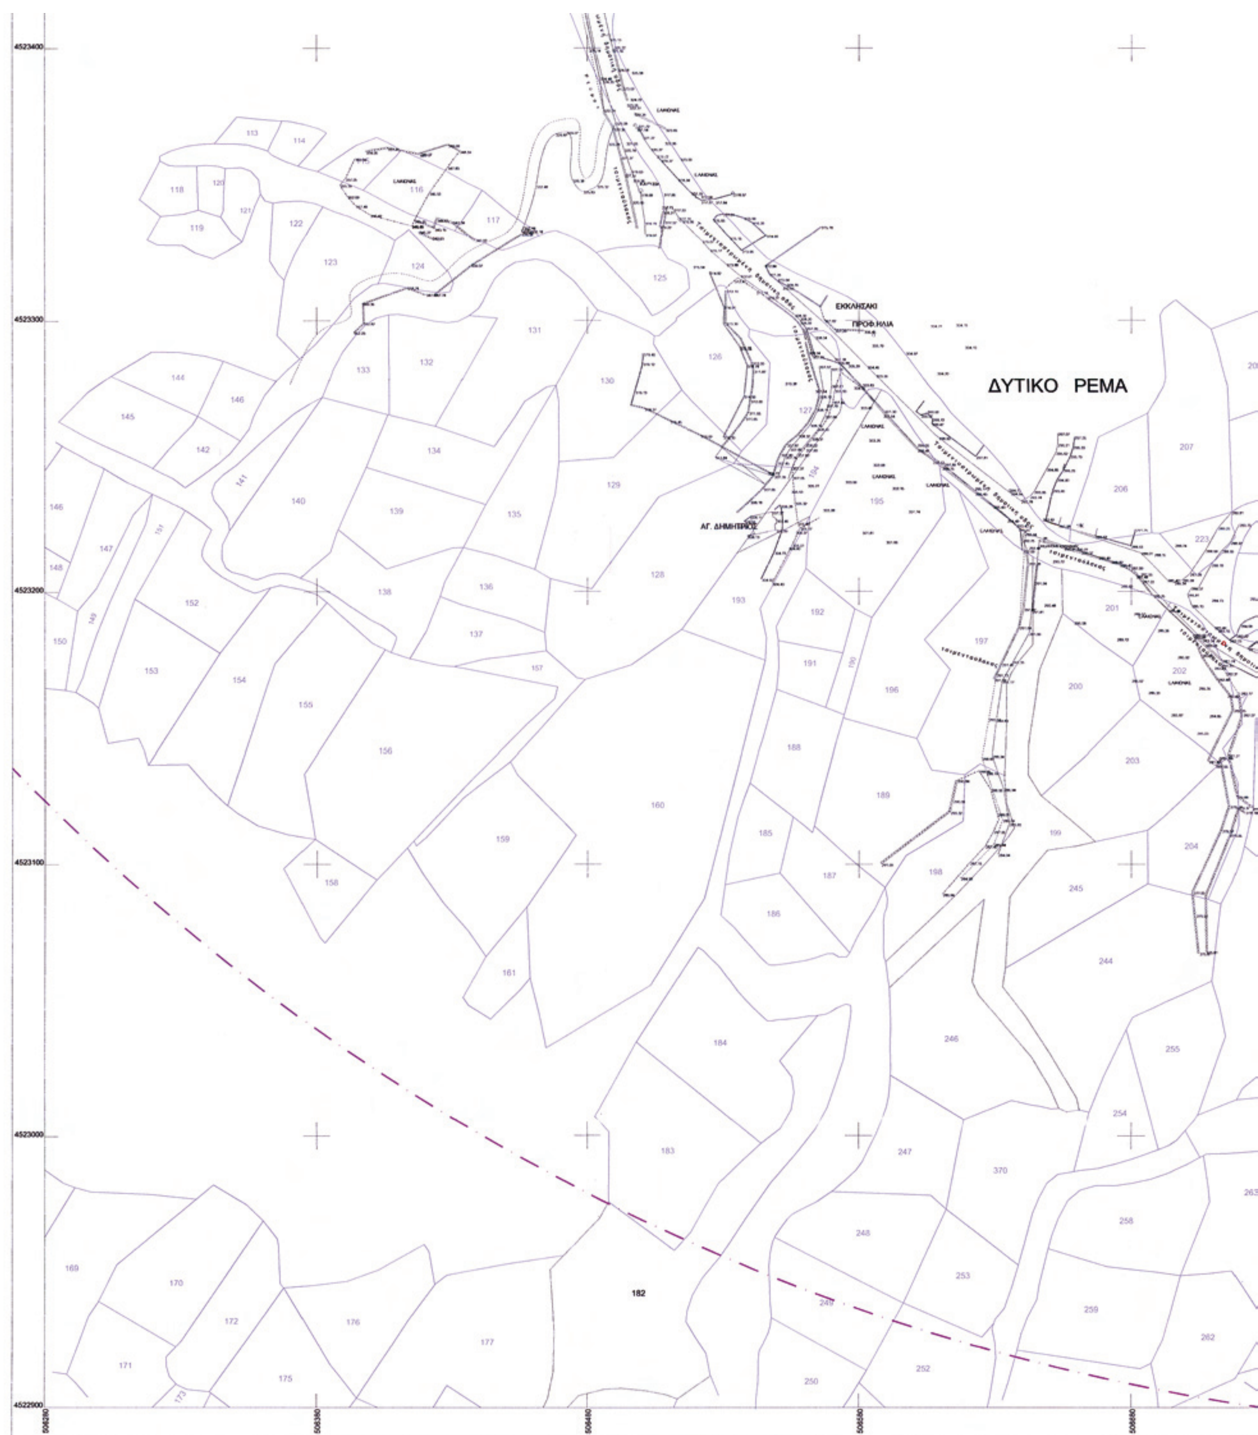
ΔΥΤΙΚΟ ΡΕΜΑ
ΕΚΚΛΗΣΑΚΙ
ΠΡΟΦ.ΗΛΙΑ
ΑΓ. ΔΗΜΗΤΡΙΟΣ
4523400
4523300
4523200
4523100
4523000
4522900
182

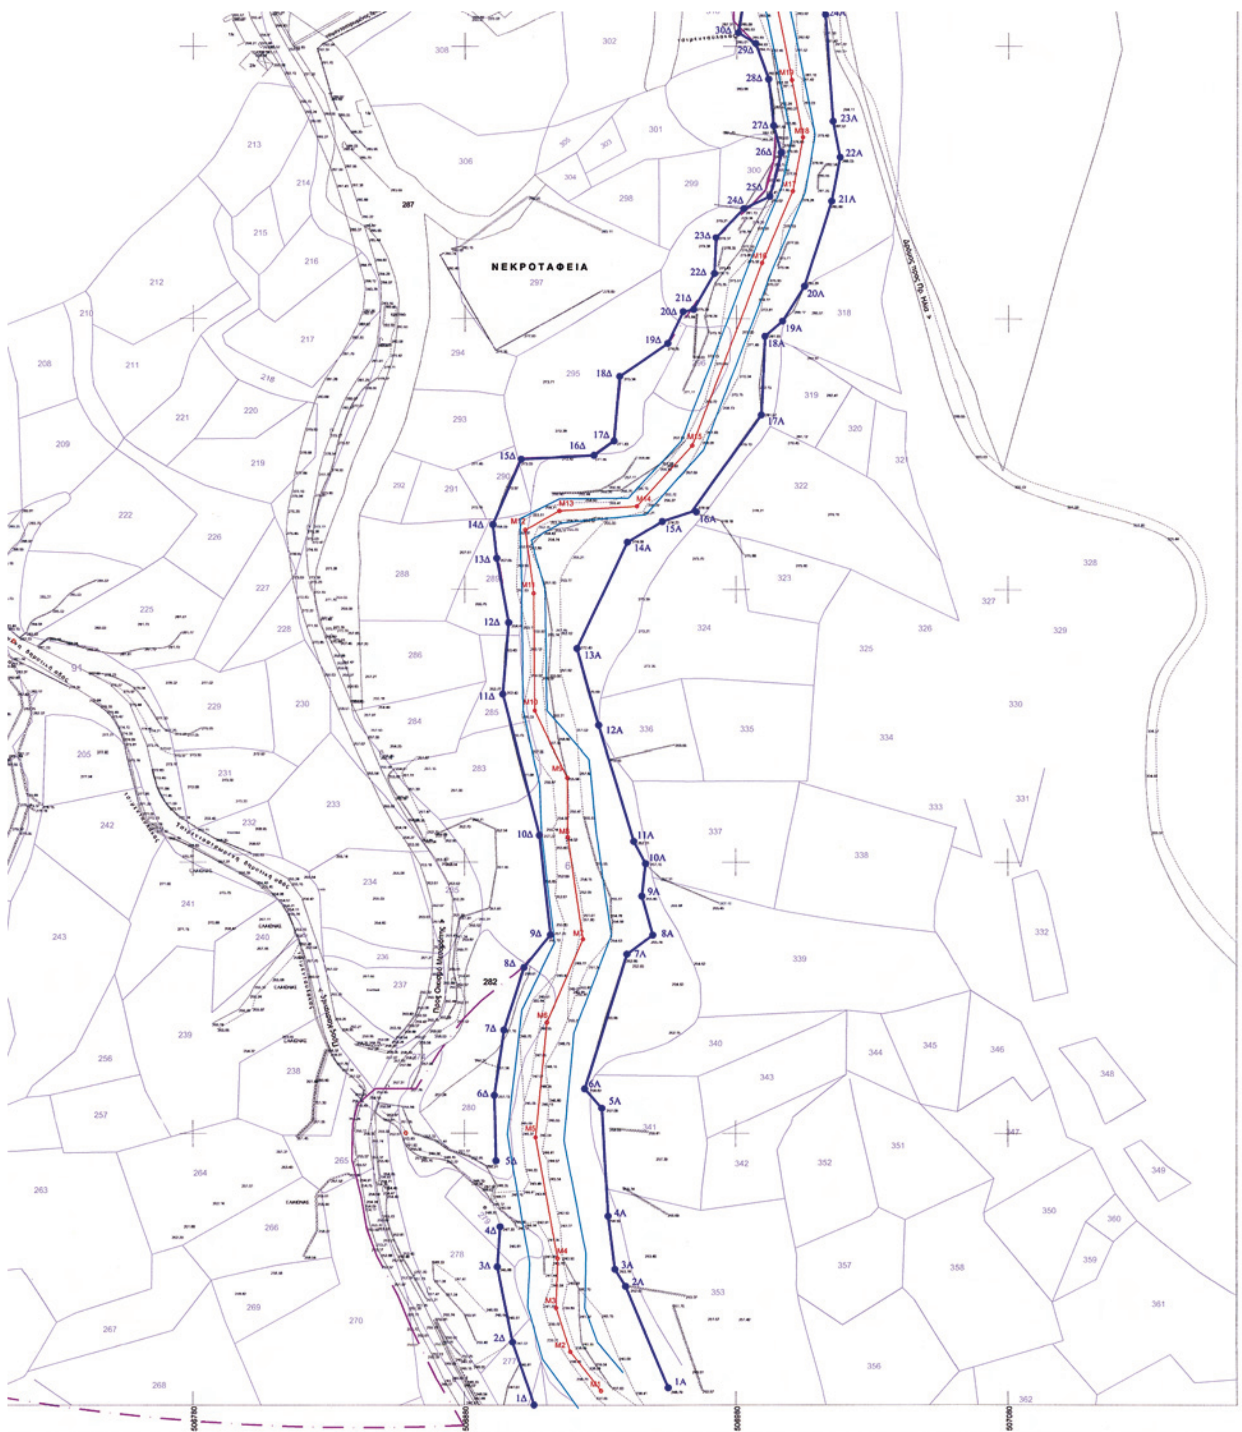
ΝΕΚΡΟΤΑΦΕΙΑ

ΕΘΝΙΚΟ ΤΥΠΟΓΡΑΦΕΙΟ

ΕΦΗΜΕΡΙΣ ΤΗΣ ΚΥΒΕΡΝΗΣΕΩΣ

ΠΕΡΙΦΕΡΕΙΑΚΑ ΓΡΑΦΕΙΑ ΠΩΛΗΣΗΣ Φ.Ε.Κ.

ΘΕΣΣΑΛΟΝΙΚΗ - Βασ. Όλγας 227	**23104 23956**	**ΚΟΜΟΤΗΝΗ** - Δημοκρατίας 1	**25310 22858**
ΠΕΙΡΑΙΑΣ - Ευριπίδου 63	**210 4135228**	**ΛΑΡΙΣΑ** - Διοικητήριο	**2413 506449**
ΠΑΤΡΑ - Πανεπιστημίου 254 -Κτήριο Β	**2613 613428**	**ΗΡΑΚΛΕΙΟ** - Πεδιάδος 2	**2810 300781**
ΙΩΑΝΝΙΝΑ - Διοικητήριο	**26510 87215**	**ΜΥΤΙΛΗΝΗ** - Πλ. Κωνσταντινουπόλεως 1	**2251 352100**

ΤΙΜΗ ΠΩΛΗΣΗΣ ΦΥΛΛΩΝ ΤΗΣ ΕΦΗΜΕΡΙΔΟΣ ΤΗΣ ΚΥΒΕΡΝΗΣΕΩΣ

Σε έντυπη μορφή:

- Για τα Φ.Ε.Κ. από 1 έως 16 σελίδες σε 1 € προσαυξανόμενη κατά 0,20 € για κάθε επιπλέον οκτασέλιδο ή μέρος αυτού.
- Για τα φωτοαντίγραφα Φ.Ε.Κ. σε 0,15 € ανά σελίδα.

Σε μορφή DVD/CD:

Τεύχος	Ετήσια έκδοση	Τριμηνιαία έκδοση	Μηνιαία έκδοση
Α΄	150 €	40 €	15 €
Β΄	300 €	80 €	30 €
Γ΄	50 €	–	–
Υ.Ο.Δ.Δ.	50 €	–	–
Δ΄	110 €	30 €	–

Τεύχος	Ετήσια έκδοση	Τριμηνιαία έκδοση	Μηνιαία έκδοση
Α.Α.Π.	110 €	30 €	-
Ε.Β.Ι.	100 €	–	-
Α.Ε.Δ.	5 €	–	-
Δ.Δ.Σ.	200 €	–	20 €
Α.Ε.–Ε.Π.Ε. και **Γ.Ε.Μ.Η.**	–	–	100 €

- Η τιμή πώλησης μεμονωμένων Φ.Ε.Κ. σε μορφή cd-rom από εκείνα που διατίθενται σε ψηφιακή μορφή και μέχρι 100 σελίδες, σε 5 € προσαυξανόμενη κατά 1 € ανά 50 σελίδες.
- Η τιμή πώλησης σε μορφή cd-rom/dvd, δημοσιευμάτων μιας εταιρείας στο τεύχος Α.Ε.-Ε.Π.Ε. και Γ.Ε.ΜΗ. σε 5 € ανά έτος.

ΠΑΡΑΓΓΕΛΙΑ ΚΑΙ ΑΠΟΣΤΟΛΗ Φ.Ε.Κ.: Τηλεφωνικά: 210 4071010 - fax: 210 4071011 - internet: http://www.et.gr

ΕΤΗΣΙΕΣ ΣΥΝΔΡΟΜΕΣ Φ.Ε.Κ.

Τεύχος	Έντυπη μορφή
Α΄	225 €
Β΄	320 €
Γ΄	65 €
Υ.Ο.Δ.Δ.	65 €
Δ΄	160 €
Α.Α.Π.	160 €

Τεύχος	Έντυπη μορφή
Α.Ε.Δ.	10 €
Α.Ε.-Ε.Π.Ε. και **Γ.Ε.Μ.Η.**	2.250 €
Δ.Δ.Σ.	225 €
Α.Σ.Ε.Π.	70 €
Ε.Β.Ι.	65 €

- Το τεύχος Α.Σ.Ε.Π. (έντυπη μορφή) θα αποστέλλεται σε συνδρομητές ταχυδρομικά, με την επιβάρυνση των 70 €, ποσό το οποίο αφορά τα ταχυδρομικά έξοδα..

- Η καταβολή γίνεται σε όλες τις Δημόσιες Οικονομικές Υπηρεσίες (Δ.Ο.Υ.). Το πρωτότυπο διπλότυπο (έγγραφο αριθμ. πρωτ. 9067/28.2.2005 2η Υπηρεσία Επιτρόπου Ελεγκτικού Συνεδρίου) με φροντίδα των ενδιαφερομένων, πρέπει να αποστέλλεται ή να κατατίθεται στο Εθνικό Τυπογραφείο (Καποδιστρίου 34, Τ.Κ. 104 32 Αθήνα).
- Σημειώνεται ότι φωτοαντίγραφα διπλοτύπων, ταχυδρομικές Επιταγές για την εξόφληση της συνδρομής, δεν γίνονται δεκτά και θα επιστρέφονται.
- Οι οργανισμοί τοπικής αυτοδιοίκησης, τα νομικά πρόσωπα δημοσίου δικαίου, τα μέλη της Ένωσης Ιδιοκτητών Ημερησίου Τύπου Αθηνών και Επαρχίας, οι τηλεοπτικοί και ραδιοφωνικοί σταθμοί, η Ε.Σ.Η.Ε.Α, τα τριτοβάθμια συνδικαλιστικά Όργανα και οι τριτοβάθμιες επαγγελματικές ενώσεις δικαιούνται έκπτωσης πενήντα τοις εκατό (50%) επί της ετήσιας ταχυδρομικής συνδρομής.
- Το ποσό υπέρ ΤΑ.Π.Ε.Τ. [5% επί του ποσού συνδρομής (τρέχον έτος + παλαιότητα)], καταβάλλεται ολόκληρο (Κ.Α.Ε. 3512) και υπολογίζεται πριν την έκπτωση.
- Στην Ταχυδρομική συνδρομή του τεύχους Α.Σ.Ε.Π. δεν γίνεται έκπτωση.

Πληροφορίες για δημοσιεύματα που καταχωρούνται στα Φ.Ε.Κ. στο τηλ.: 210 5279000.
Φωτοαντίγραφα παλαιών Φ.Ε.Κ.: Μάρνη 8, τηλ.: 210 8220885, 210 8222924, 210 5279050.
Τα φύλλα όλων των τευχών της Εφημερίδας της Κυβερνήσεως διατίθενται δωρεάν σε ηλεκτρονική μορφή στην ιστοσελίδα του Εθνικού Τυπογραφείου (www.et.gr)

ΟΙ ΥΠΗΡΕΣΙΕΣ ΕΞΥΠΗΡΕΤΗΣΗΣ ΠΟΛΙΤΩΝ ΛΕΙΤΟΥΡΓΟΥΝ ΚΑΘΗΜΕΡΙΝΑ ΑΠΟ 08:00 ΜΕΧΡΙ 13:00



ΑΠΟ ΤΟ ΕΘΝΙΚΟ ΤΥΠΟΓΡΑΦΕΙΟ
ΚΑΠΟΔΙΣΤΡΙΟΥ 34 * ΑΘΗΝΑ 104 32 * ΤΗΛ. 210 52 79 000 * FAX 210 52 21 004
ΗΛΕΚΤΡΟΝΙΚΗ ΔΙΕΥΘΥΝΣΗ: http://www.et.gr – e-mail: webmaster.et@et.gr